


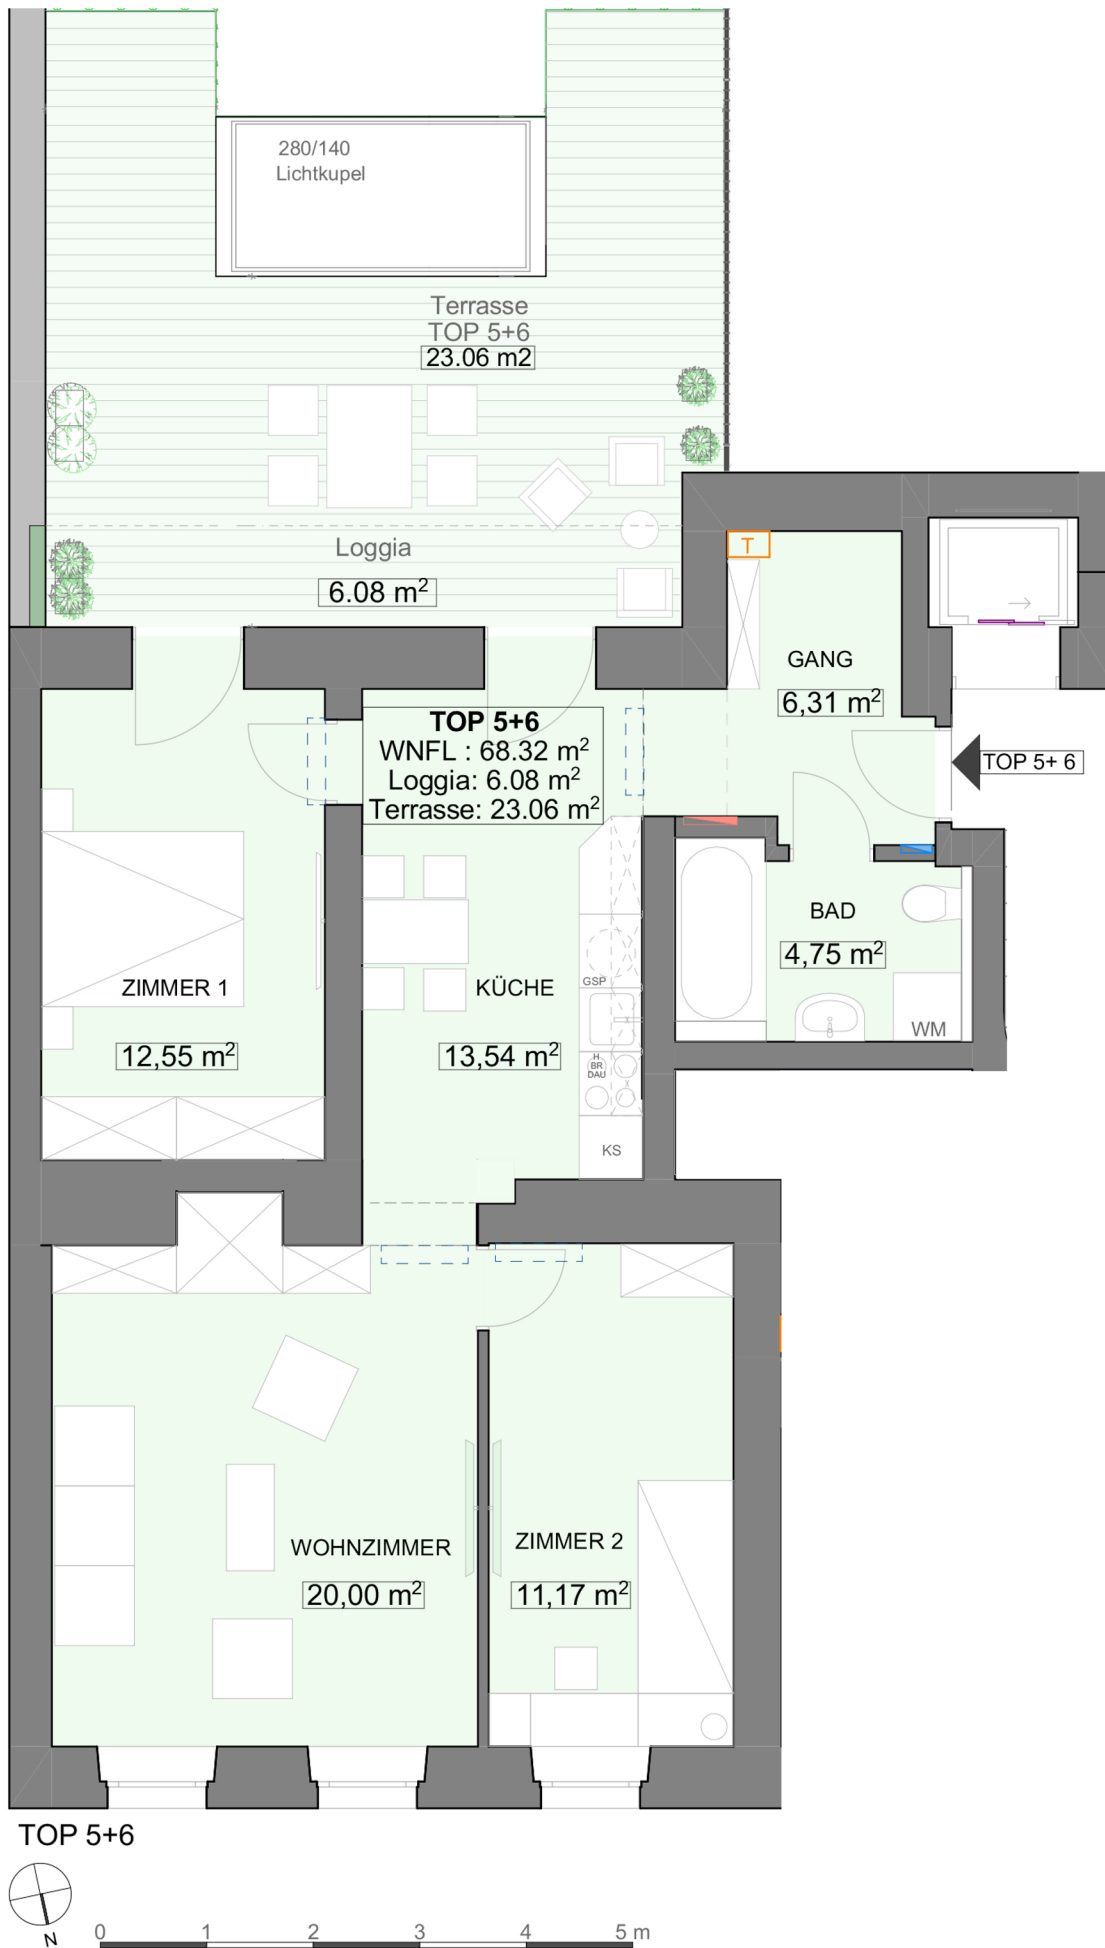

THALIASTRASSE 35 1. STOCK

Für Einrichtungsgegenstände bzw. Möblierung sind unbedingt Naturmaße zu nehmen. Flächentoleranz: bei baulichen Änderungen können sich ggf. Änderungen im Flächenausmaß ergeben. Irrtümer, Änderungen und Maßabweichungen vorbehalten. Generell bleiben technische Änderungen vorbehalten. Eine Haftung ist ausgeschlossen.